



PIANTE E SEZIONI

PARTICOLARI DI MONTAGGIO (Abaco dei nodi)


SEZIONE B-B scala 1:20

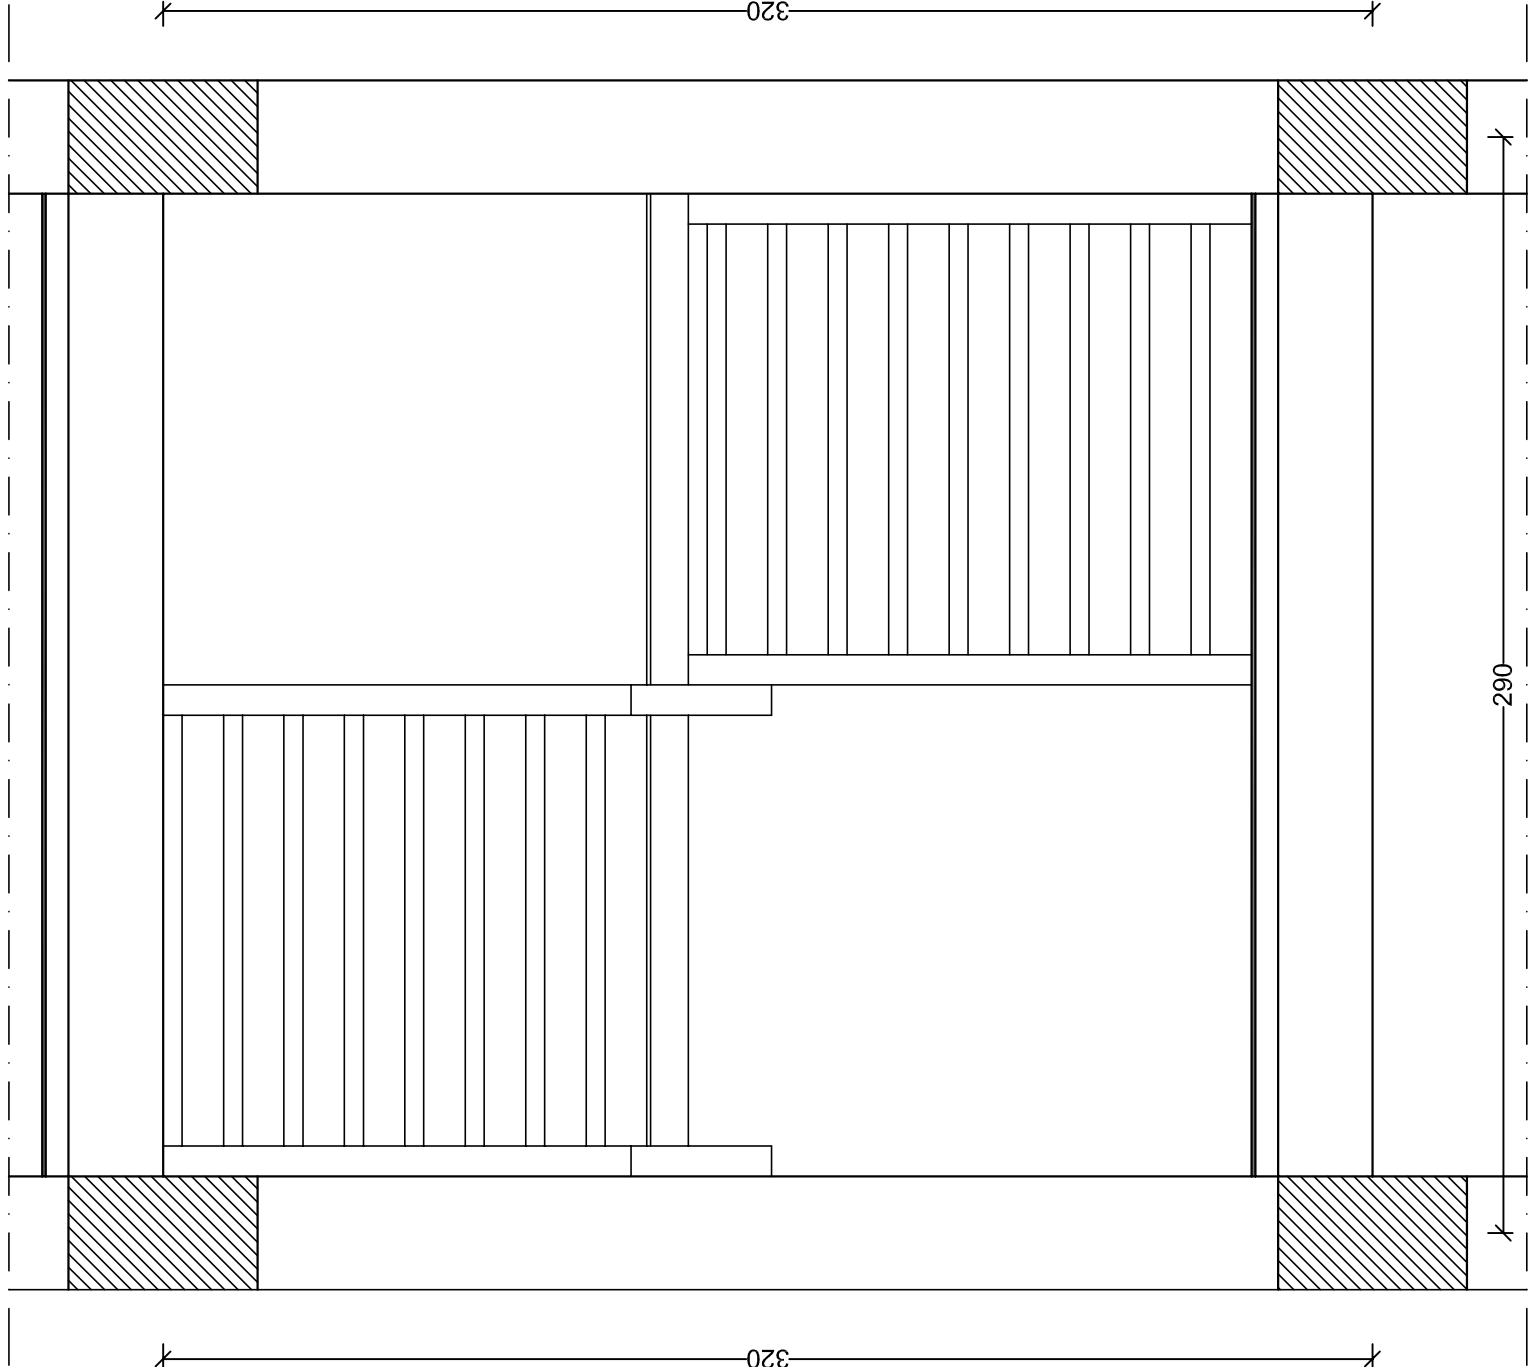


SEZIONE A-A scala 1:20

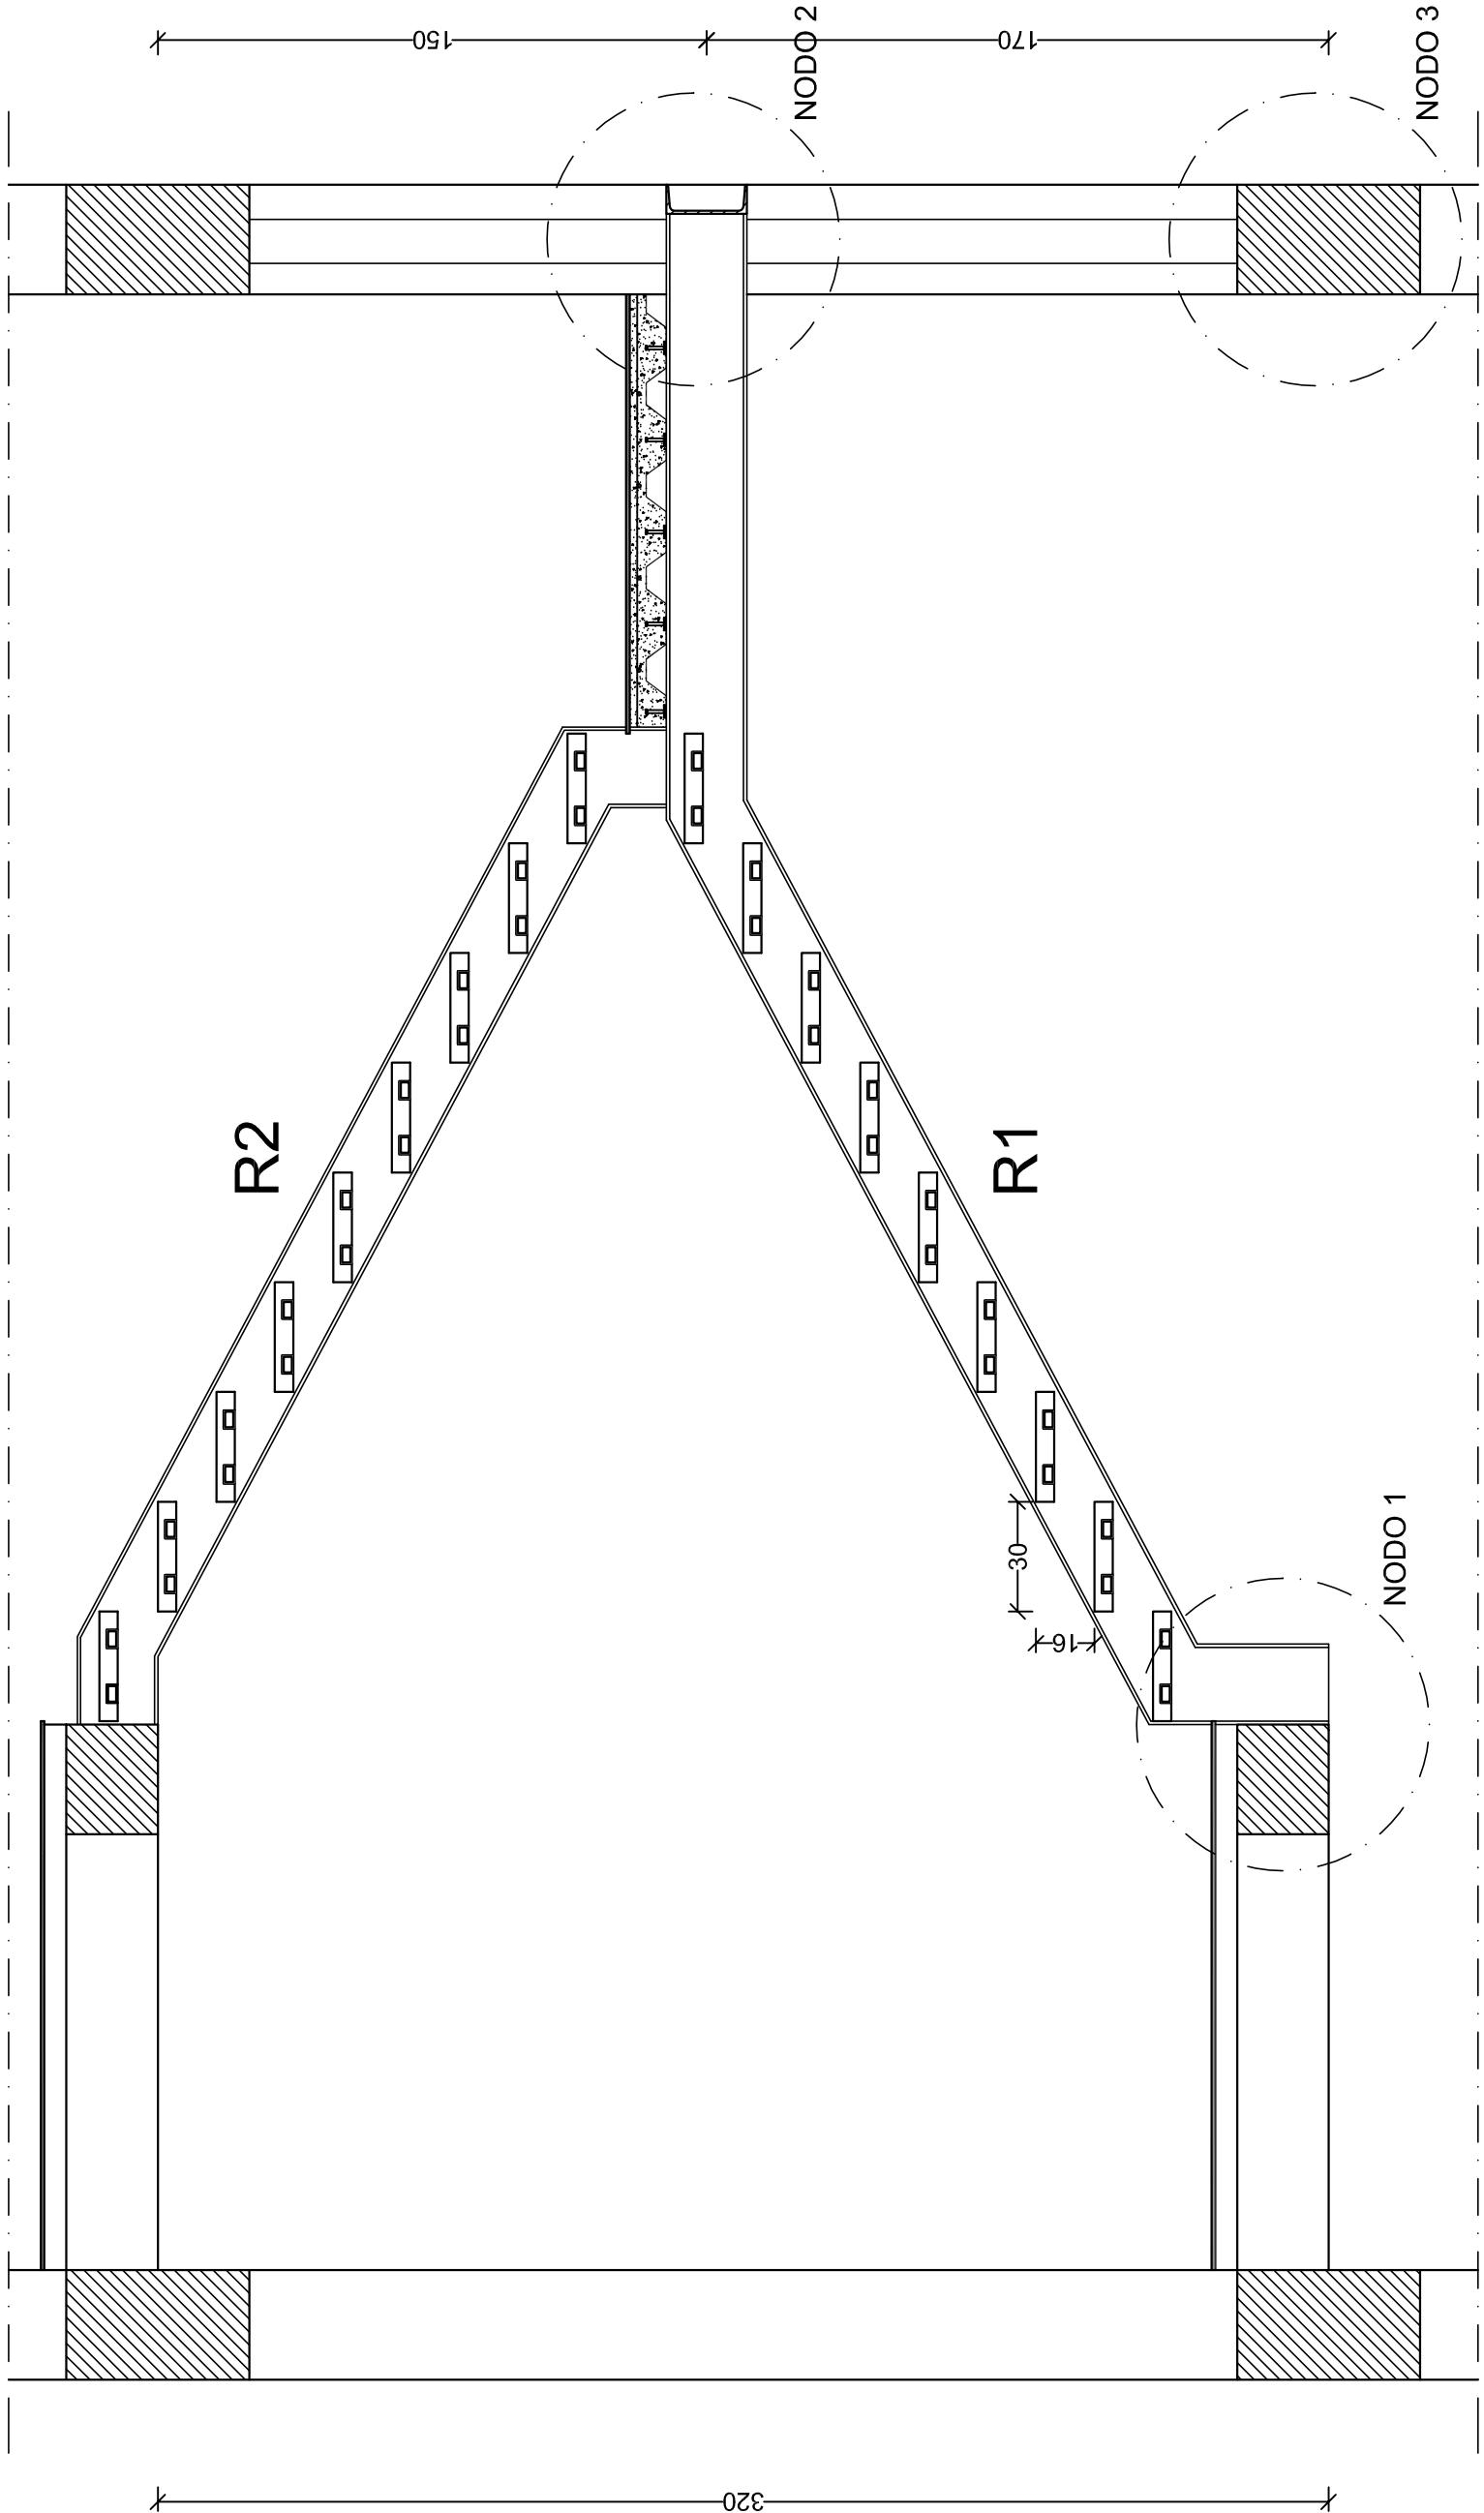


NODO 1: MONTAGGIO CORDOLO - UPN
scala 1:5

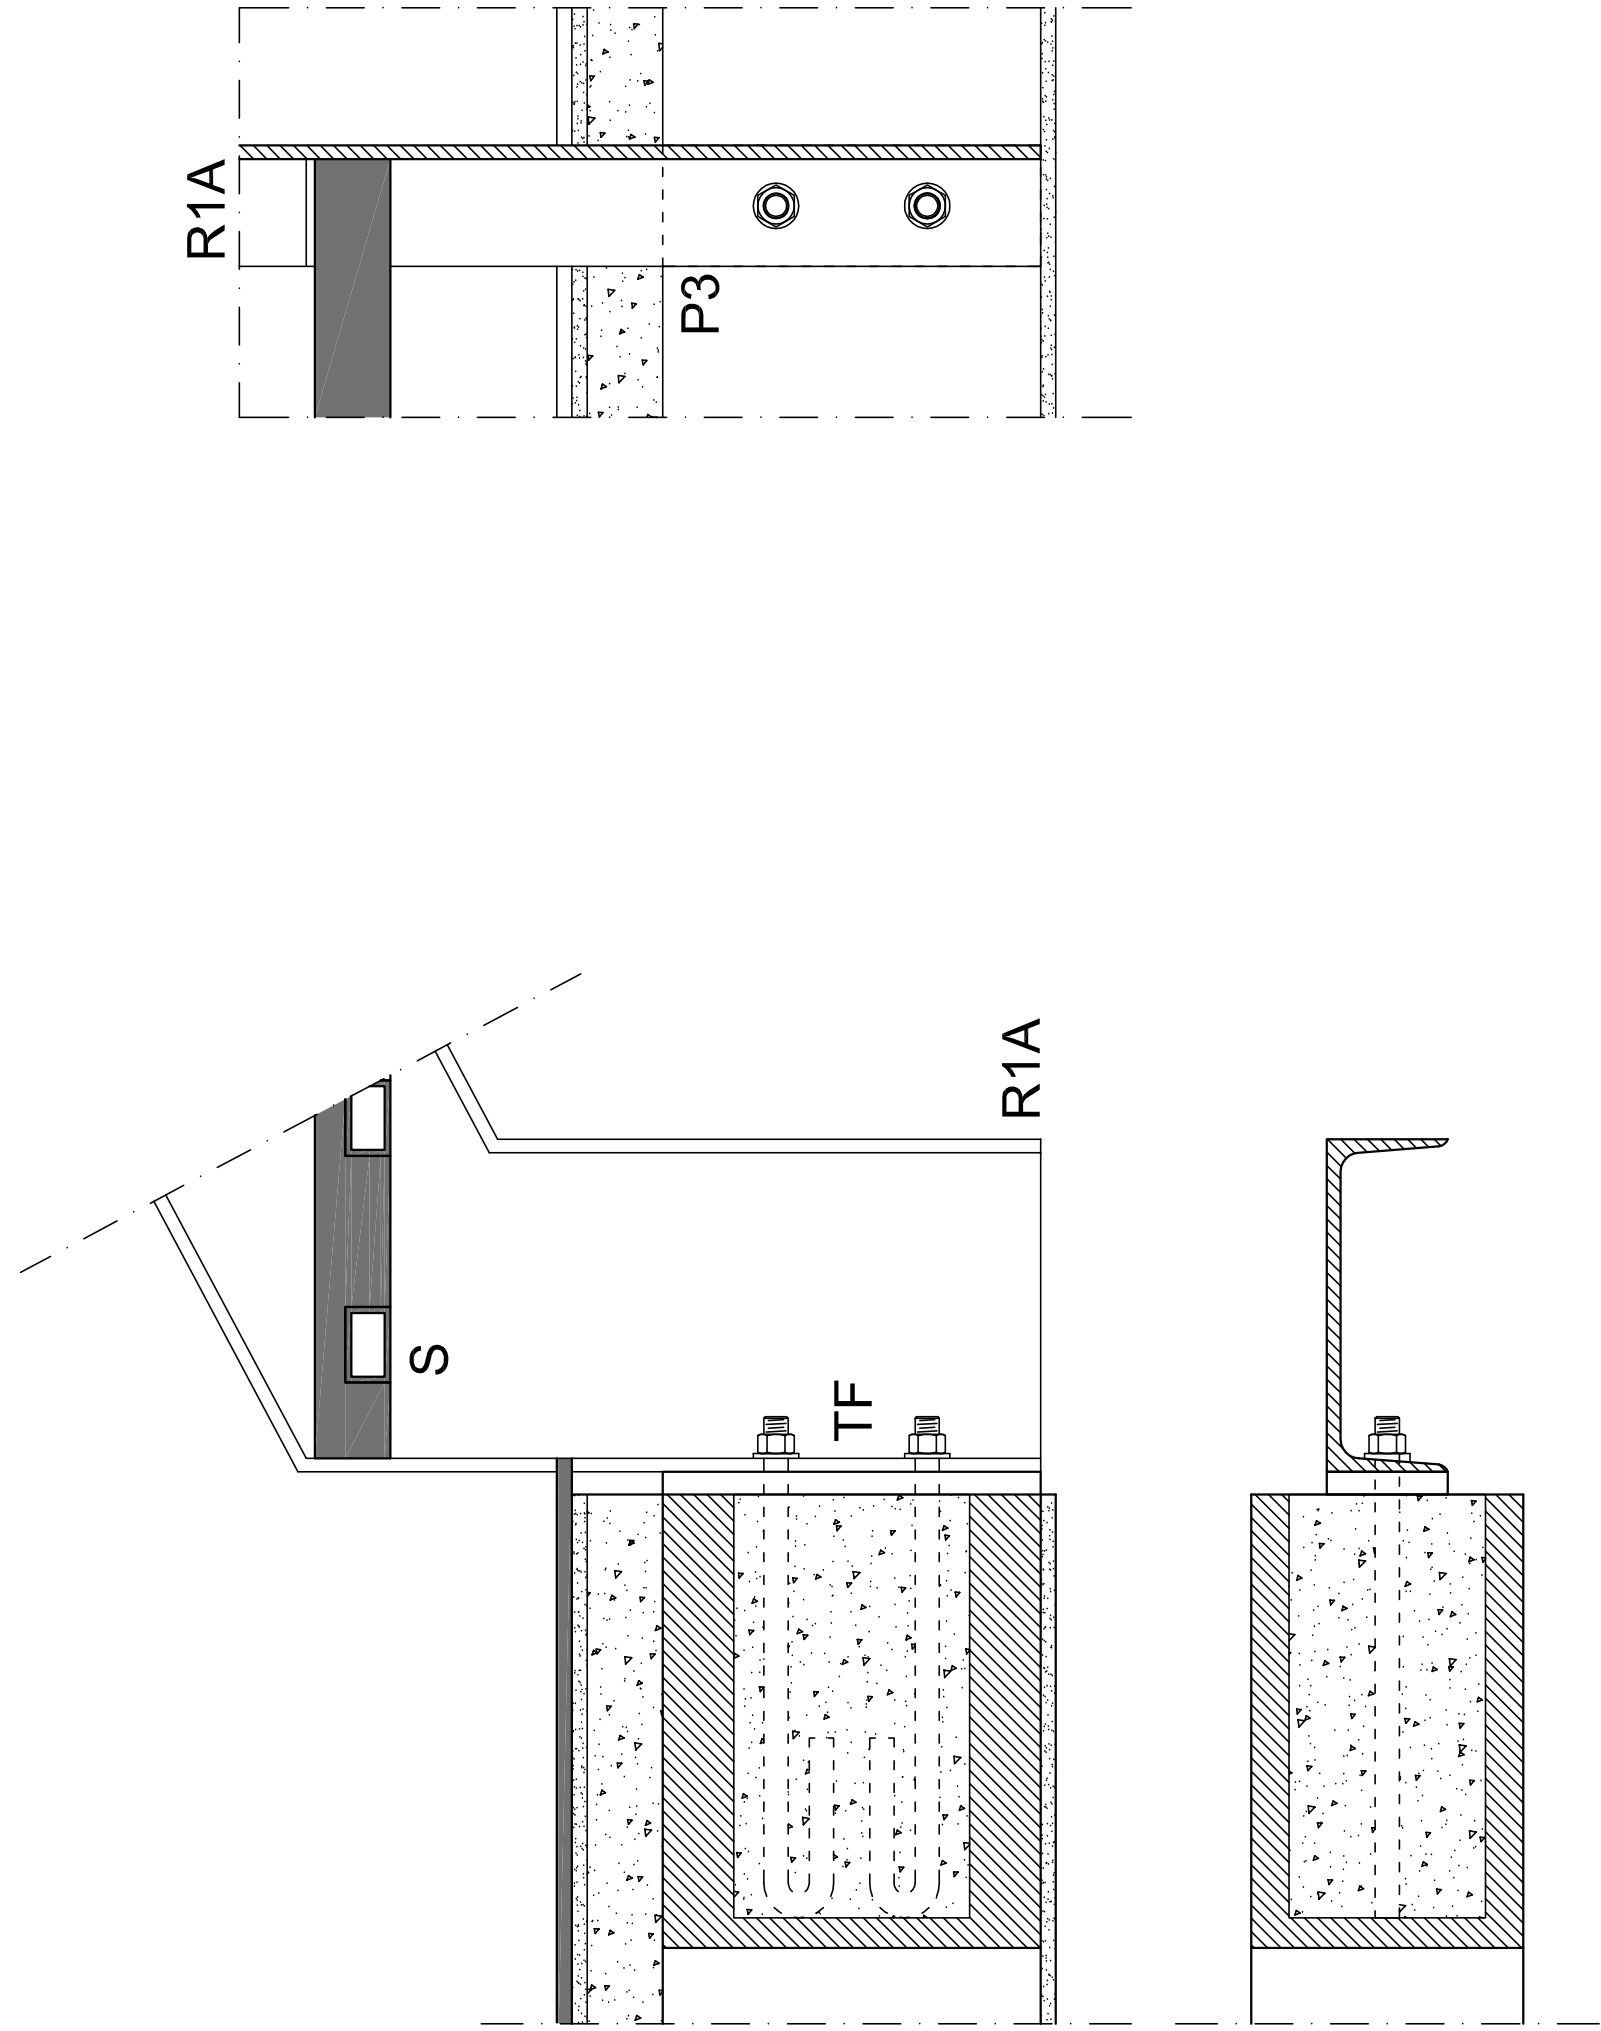


NODO 2: MONTAGGIO UPN - TRAVE INTERMEDIA -
COLONNA scala 1:5

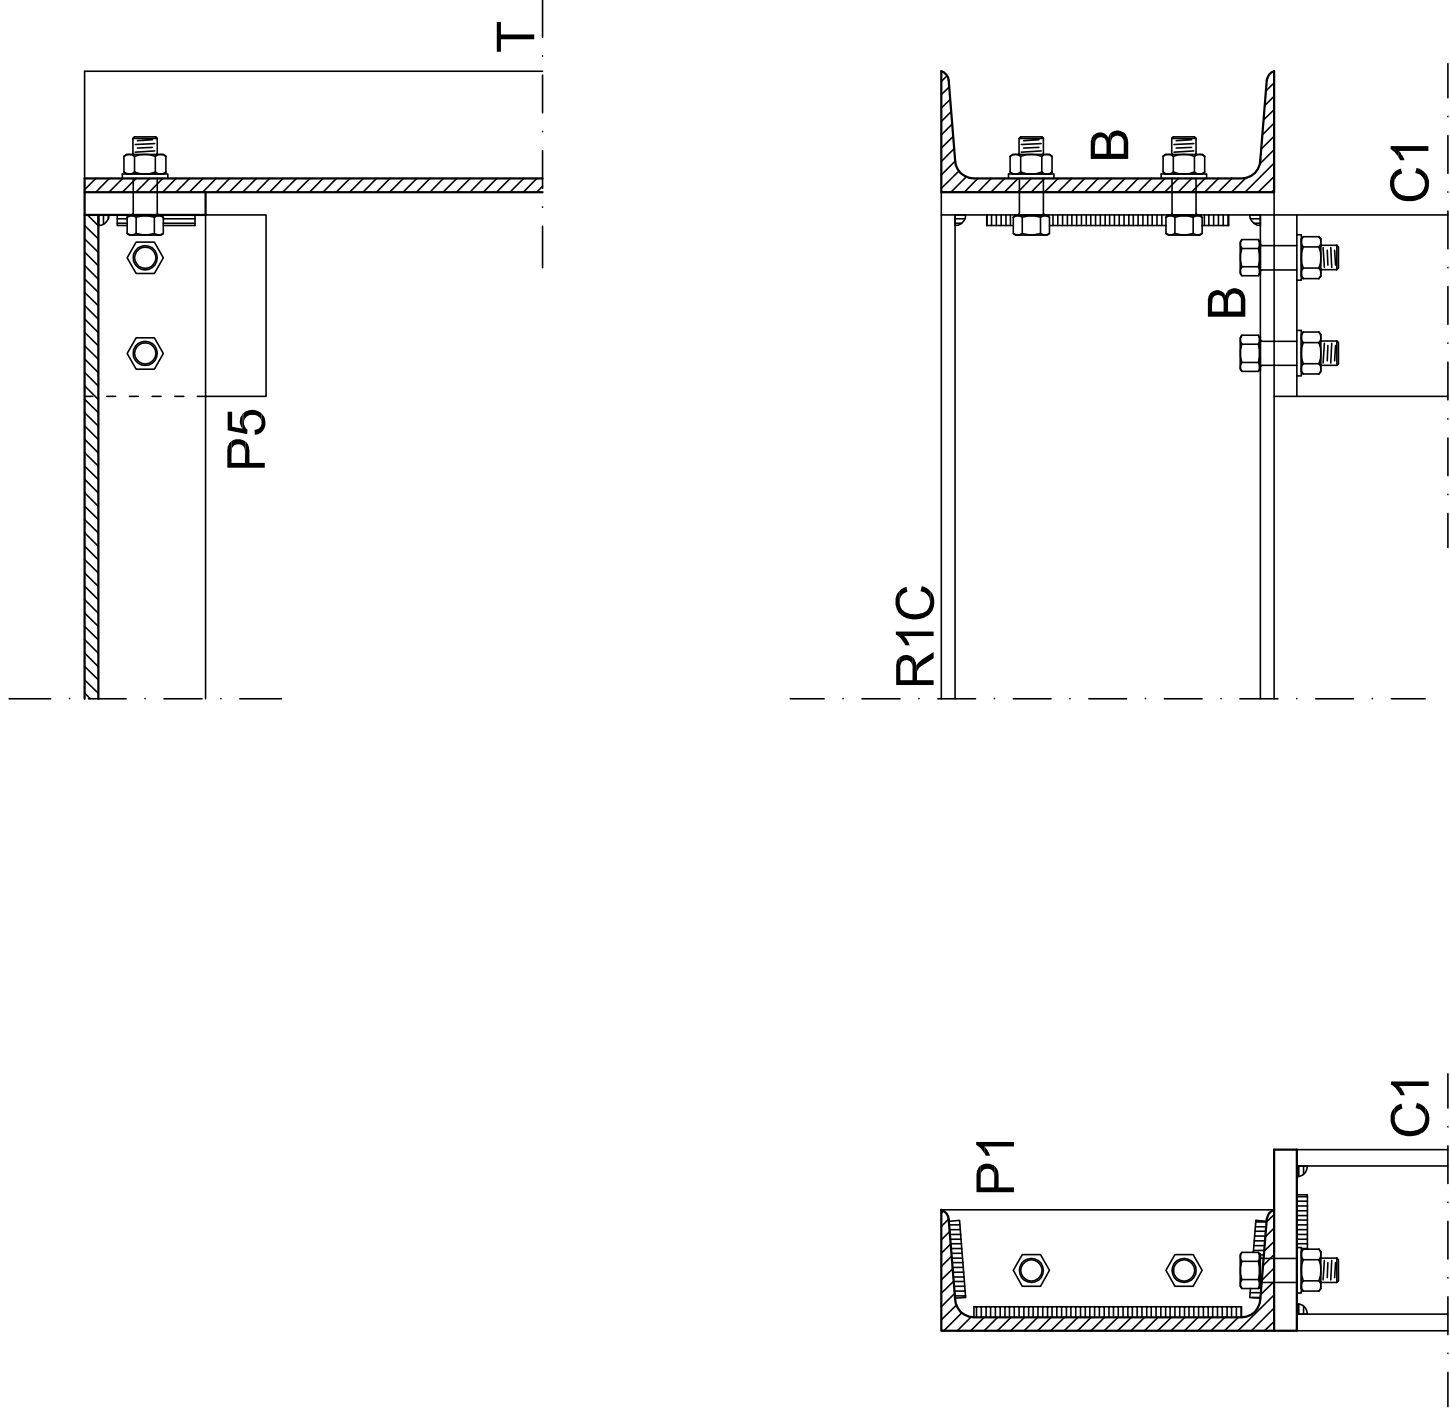

NODO 3: MONTAGGIO COLONNA - TRAVE DI PIANO (O
FONDAZIONE) scala 1:5

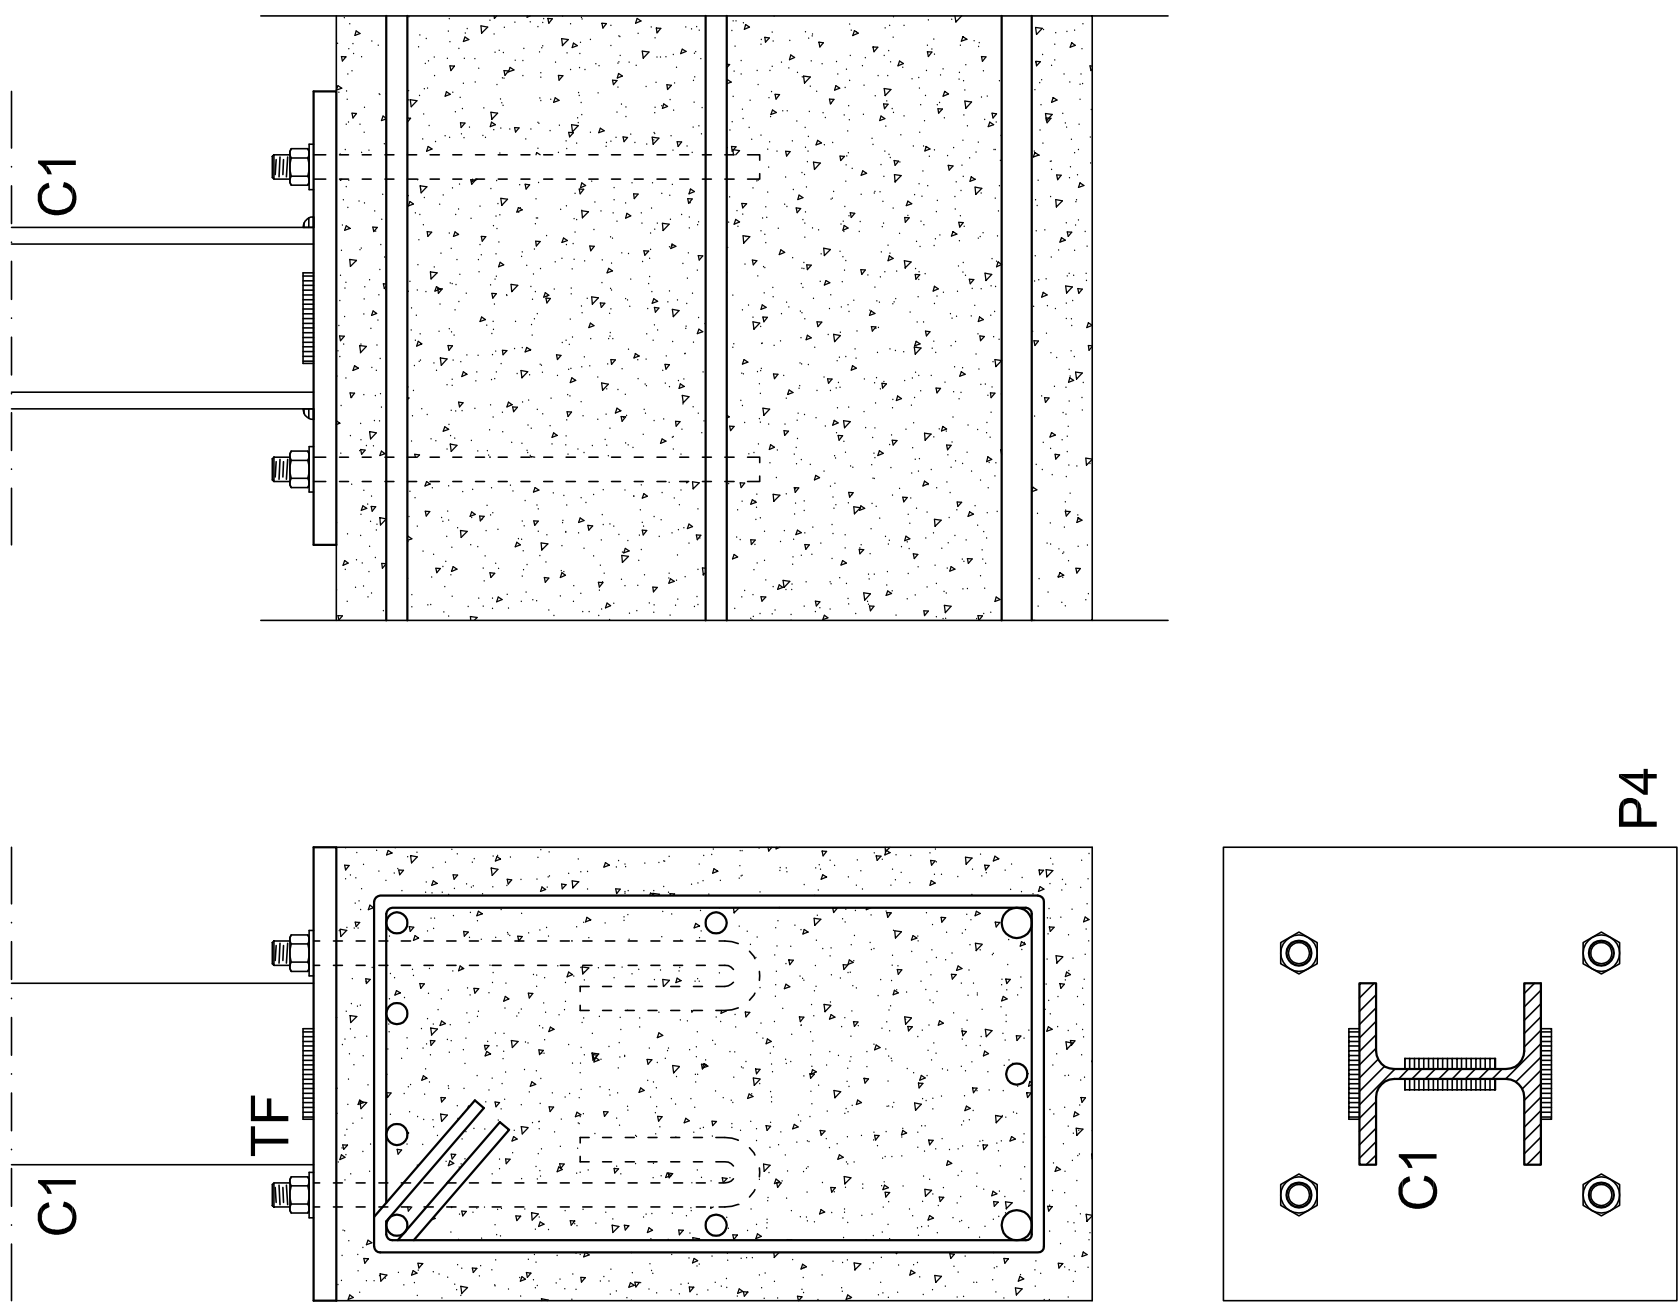

 **UNIVERSITA' DEGLI STUDI DI
CATANIA**
Dipartimento di Ingegneria Civile e Architettura
LABORATORIO DI TECNICA DELLE COSTRUZIONI
Prof. Ing. Melina Bosco - A.A. 2016/17

- ☐ Tav. 1 Architettonico Scala 1:50
- ☐ Tav. 2 Carpenteria Scala 1:50
- ☐ Tav. 3 Solaio 155 Scala 1:20
- ☐ Tav. 4 Trave 101 Scala 1:50
- ☐ Tav. 5 Pilastri 9-14 Scala 1:20
- ☒ Tav. 6.2 Scala in acciaio

MATERIALI UTILIZZATI
Calcestruzzo: Rck = 25 MPa Acciaio: B450 C

Allieve
Claudia Palmeri O58000198
Federica Avola O58000211

Revisori
Aurelio Gherzi
William Leni

Firme:

Firme:

