SEZIONE TRASVERSALE DEI PILASTRI Scala 1:10

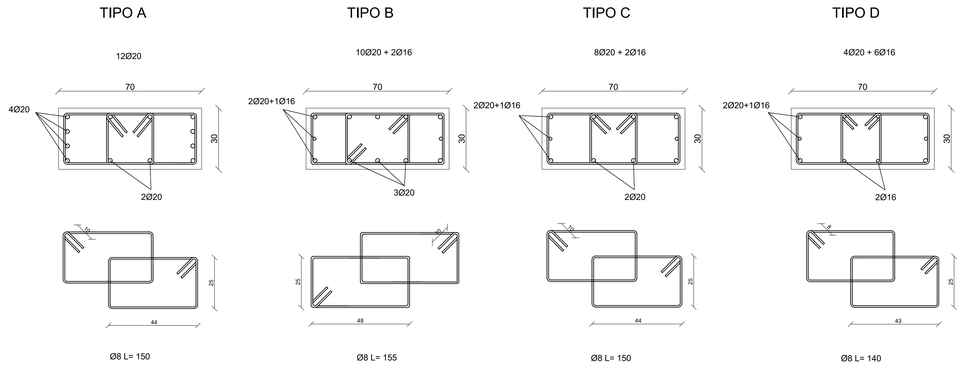

SEZIONE LONGITUDINALE PILASTRO 11 Scala 1:20

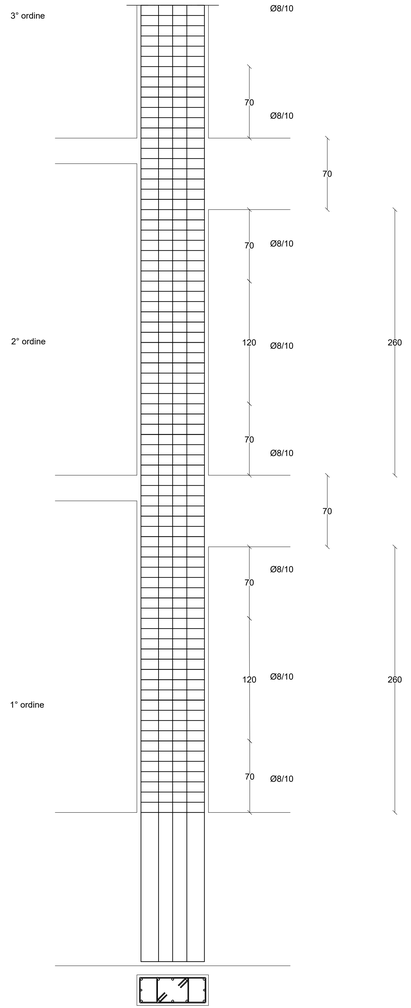

DISTINTA DELLE ARMATURE PILASTRO 11 Scala 1:20

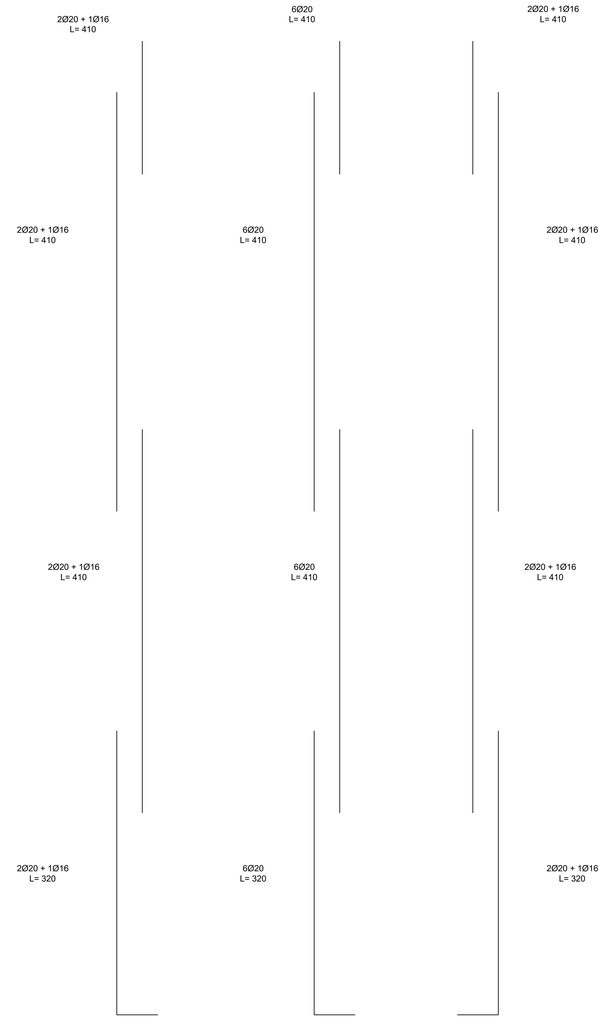

TABELLA DEI PILASTRI

PIANO \ PILASTRO	1	2	3	4	5	6	7	8	9	10	11	12	13	14	15	16	17	18	19	20	21	22	23	24
7	D	D	D	B	B	D	D	D	D	C	B	C	C	B	C	D	D	D	D	B	B	D	D	D
6	D	D	D	B	B	D	D	D	D	C	B	C	C	B	C	D	D	D	D	B	B	D	D	D
5	D	D	D	B	B	D	D	D	D	C	B	C	C	B	C	D	D	D	D	B	B	D	D	D
4	C	D	D	B	B	D	D	C	D	C	B	C	C	B	C	D	C	D	D	B	B	D	D	C
3	C	D	D	B	B	D	D	C	D	C	B	C	C	B	C	D	C	D	D	B	B	D	D	C
2	A	D	D	B	B	D	D	A	D	C	B	C	C	B	C	D	A	D	D	B	B	D	D	A
1	/	/	/	/	/	/	/	/	/	C	B	C	C	B	C	/	/	/	/	/	/	/	/	/

UNIVERSITA' DI CATANIA

Dipartimento di Ingegneria Civile ed Architettura

CORSO DI LAUREA IN INGEGNERIA STRUTTURALE E GEOTECNICA

CORSO DI PROGETTO DI STRUTTURE IN ZONA SISMICA

A.A. 2016-2017

Prof. Ing. Aurelio Ghersi

Prof. Ing. Fabio Neri

OGGETTO:

- SEZIONE LONGITUDINALE PILASTRO 11 - Scala 1:20
- DISTINTA ARMATURE PILASTRO 11 - Scala 1:20
- SEZIONE TRASVERSALE DEI PILASTRI - Scala 1:10
- TABELLA DEI PILASTRI

MATERIALI:

CALCESTRUZZO C25/30

ACCIAIO B450C

TAVOLA:	ALLIEVO:	RELATORE:
TAV. 4	Mirko Galasso	Prof. Ing. A. Ghersi