Particolari Trave - scala 1:10

Sezione A-A'

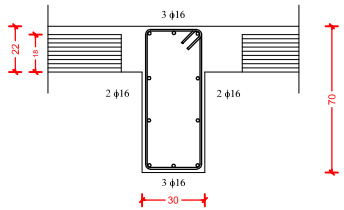

Sezione B-B'

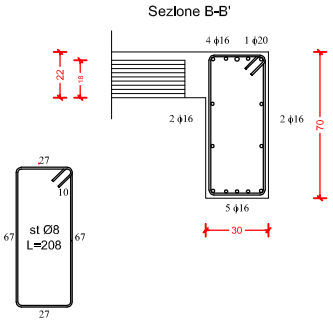

TRAVE 101

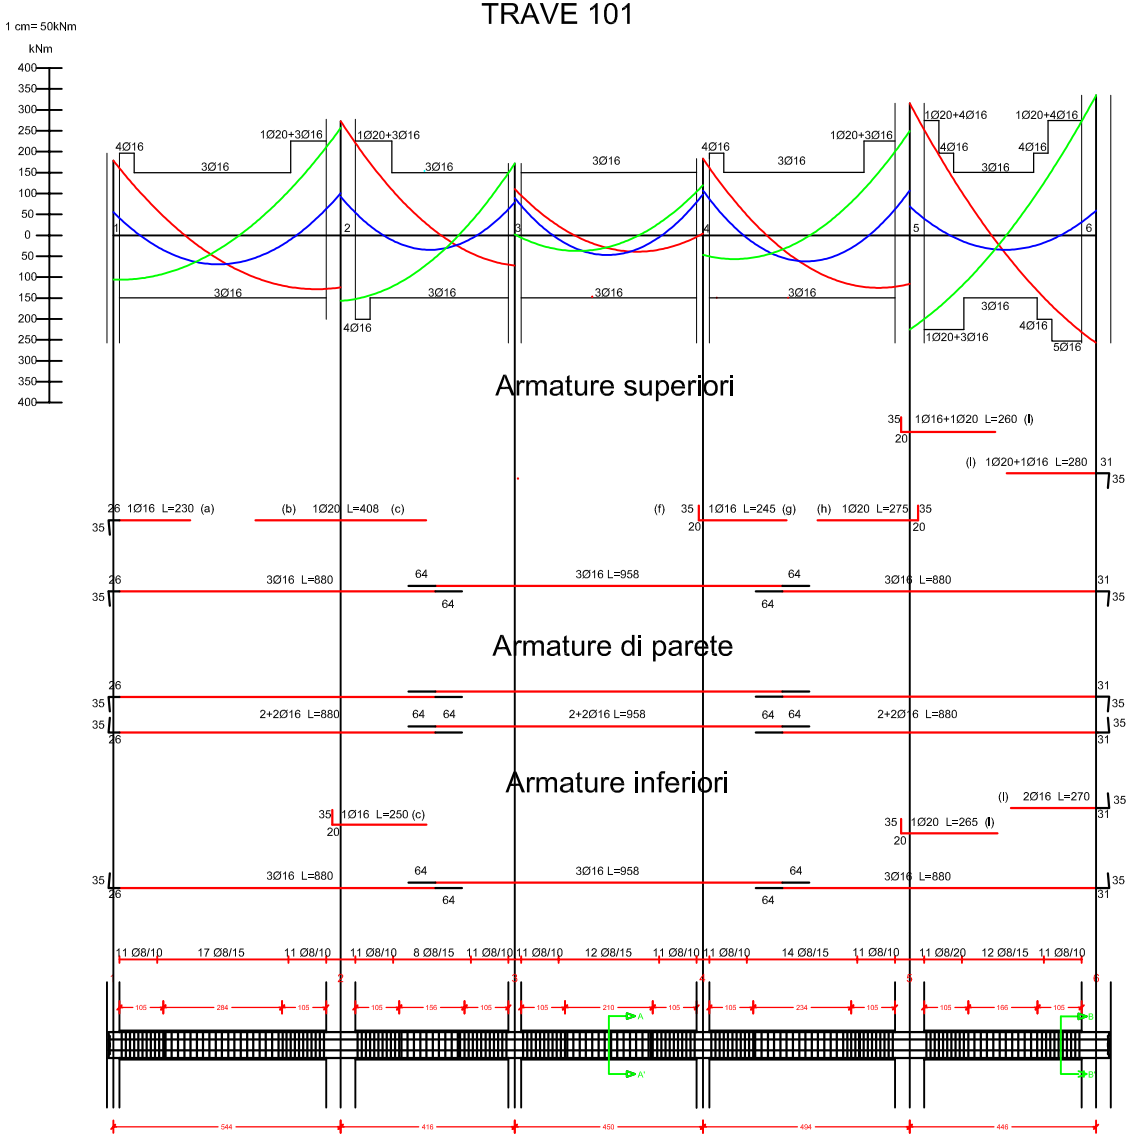

UNIVERSITA' DEGLI STUDI DI CATANIA

Dipartimento di Ingegneria e Architettura

C.D.L.M. Ingegneria Strutturale e Geotecnica

Corso di Progetto di Strutture In zona sismica
ANNO ACCADEMICO 2016/17

Oggetto:

Progettazione di un edificio in cemento armato
in zona sismica

- [x] Esecutivi
  - [ ] Carpenteria Impalcato Tipo-1:50
  - [ ] Carpenteria Sesto Impalcato-1:50
  - [ ] Architettonico-1:50
  - [x] Trave 101 - scala 1:50-1:10
  - [ ] Pilastri - scala 1:20-1:10

Docente	Studente
Prof. Ing. Aurelio Ghersi	Giuseppe Ermanno Gentile MATRICOLA 049/000149