

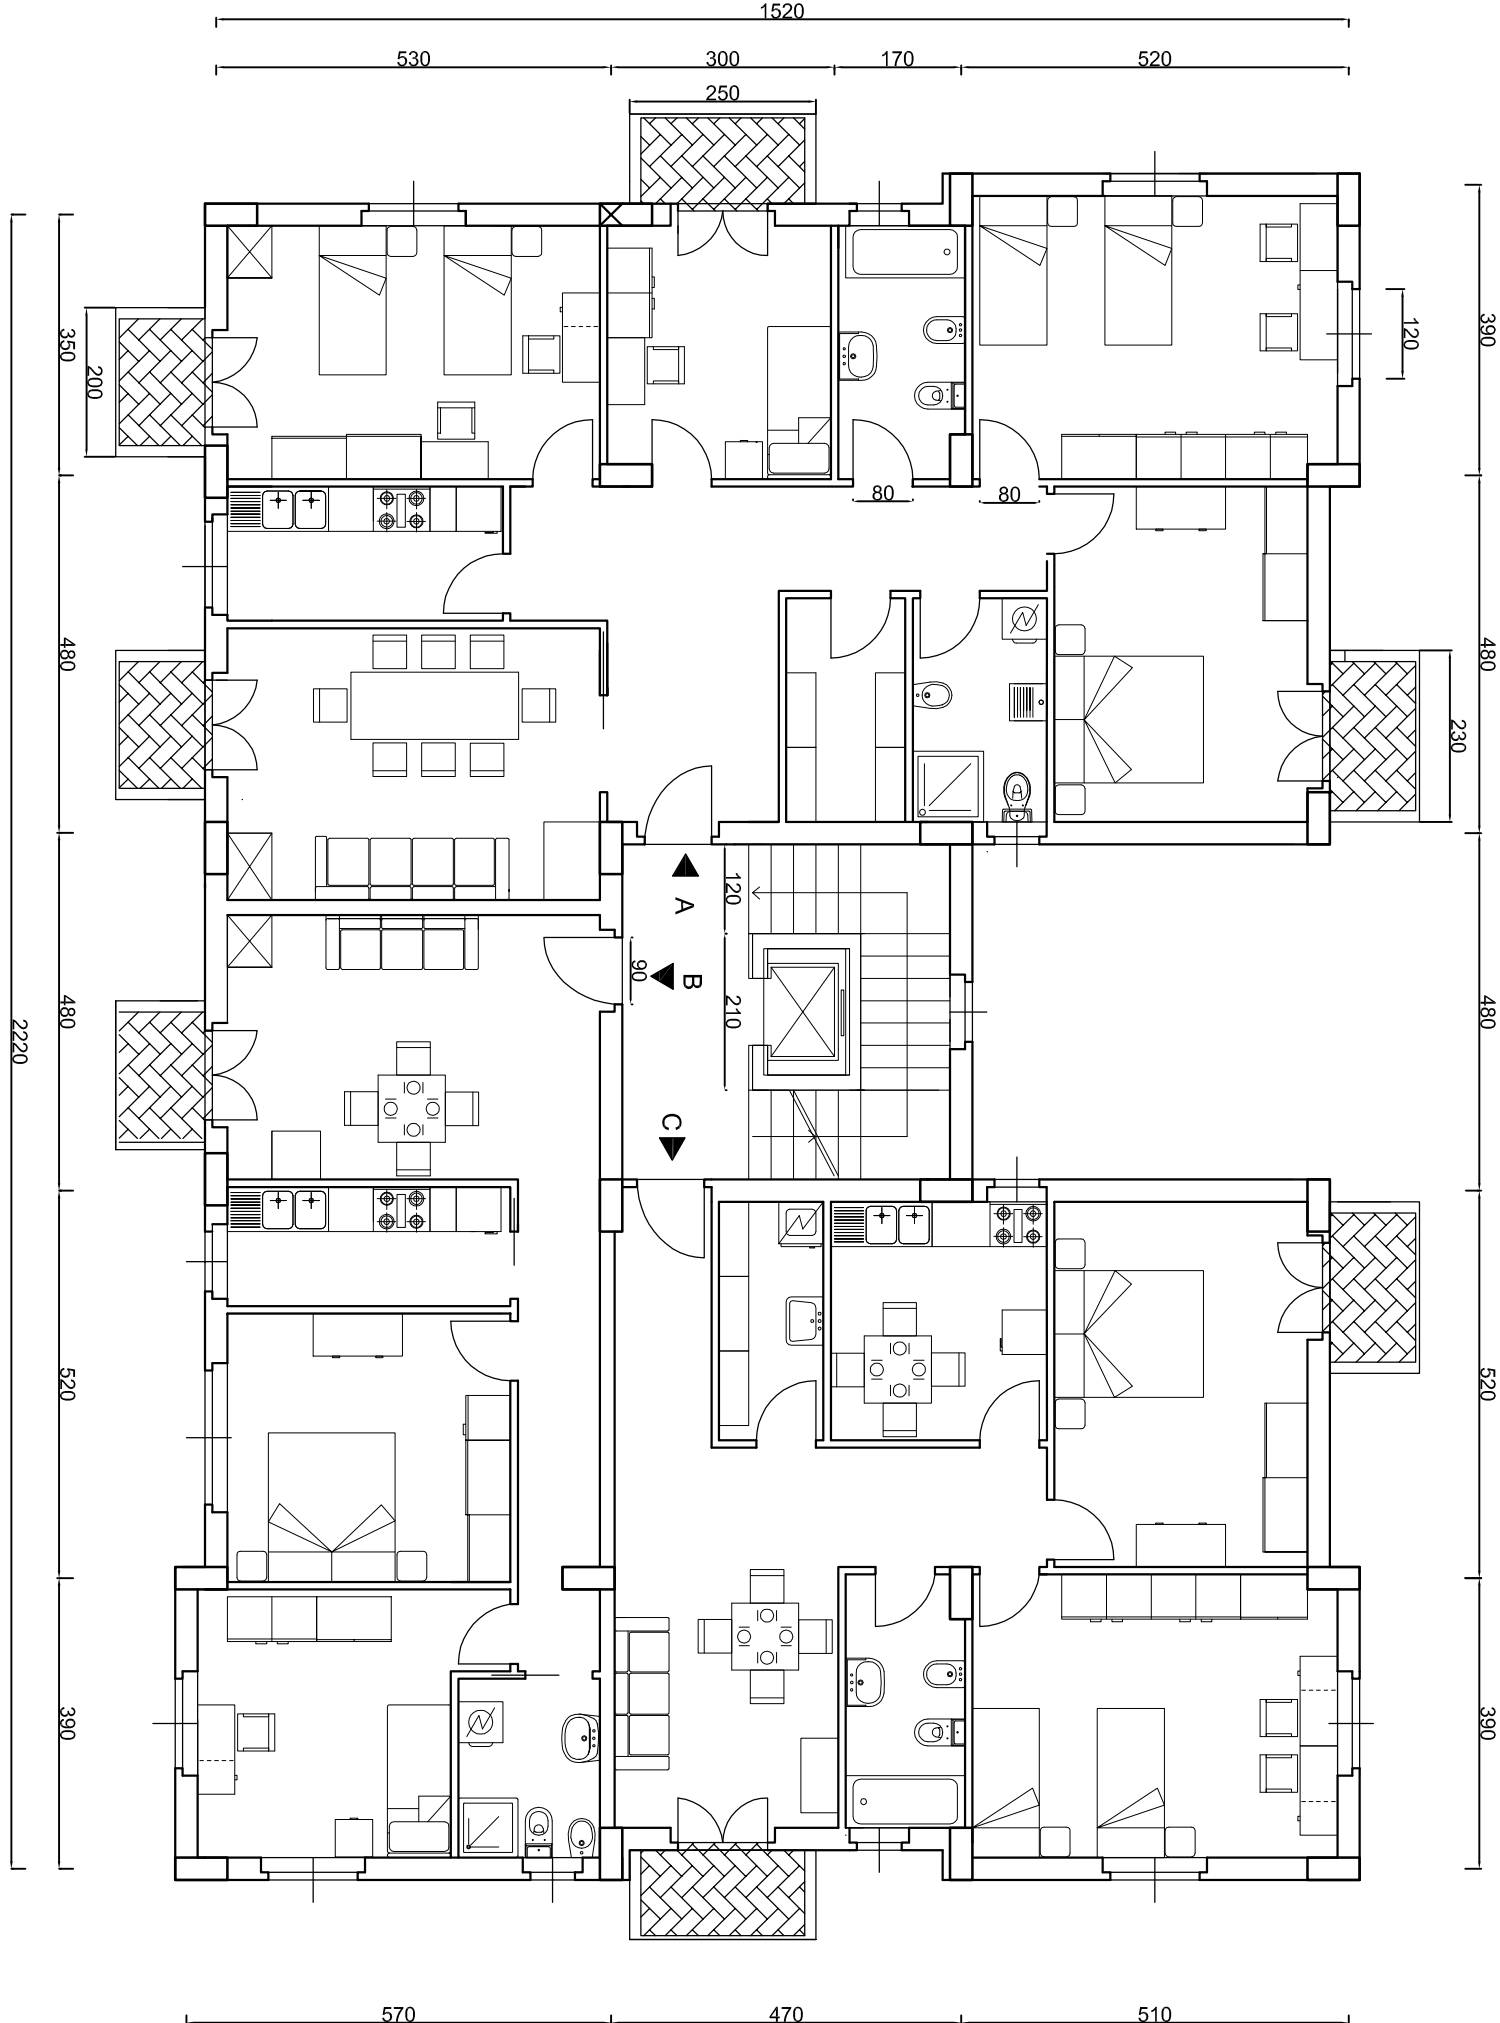


PIANTA ARCHITETTONICA PIANO TIPO      SCALA 1 : 100

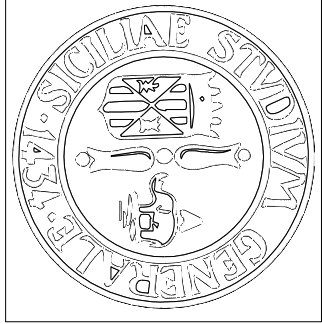

PIANTA CARPENTERIA PIANO TIPO

SCALA 1 : 50

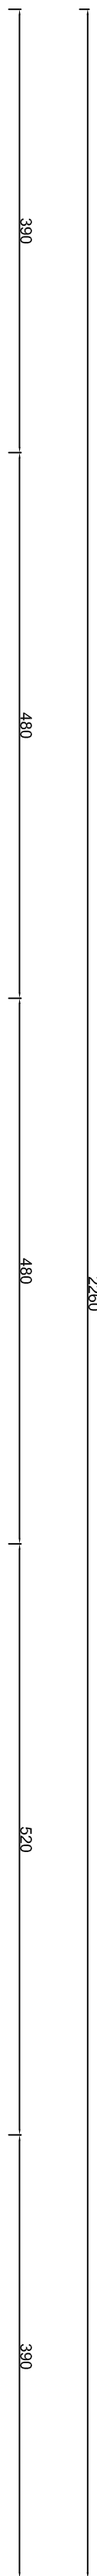

UNIVERSITA' DI CATANIA

Dipartimento di Ingegneria Civile ed Architettura  
CORSO DI LAUREA IN INGEGNERIA  
STRUTTURALE E GEOTECNICA

CORSO DI PROGETTO DI STRUTTURE IN ZONA SISMICA

Prof. Ing. Aurelio Gherisi  
Prof. Ing. Fabio Neri  
A.A. 2016-2017

OGGETTO:

- PIANTA ARCHITETTONICO PIANO TIPO      scala 1:100
- PIANTA CARPENTERIA PIANO TIPO      scala 1:50

MATERIALI:

CALCESTRUZZO C25/30  
ACCIAIO B450C

TAVOLA:

PIANTA

ALLIEVO:

GIOVANNI RANDAZZO

RELATORE:

Prof. Ing. A. GHERISI

TAV. 1

MATRICOLA:

O49000156