

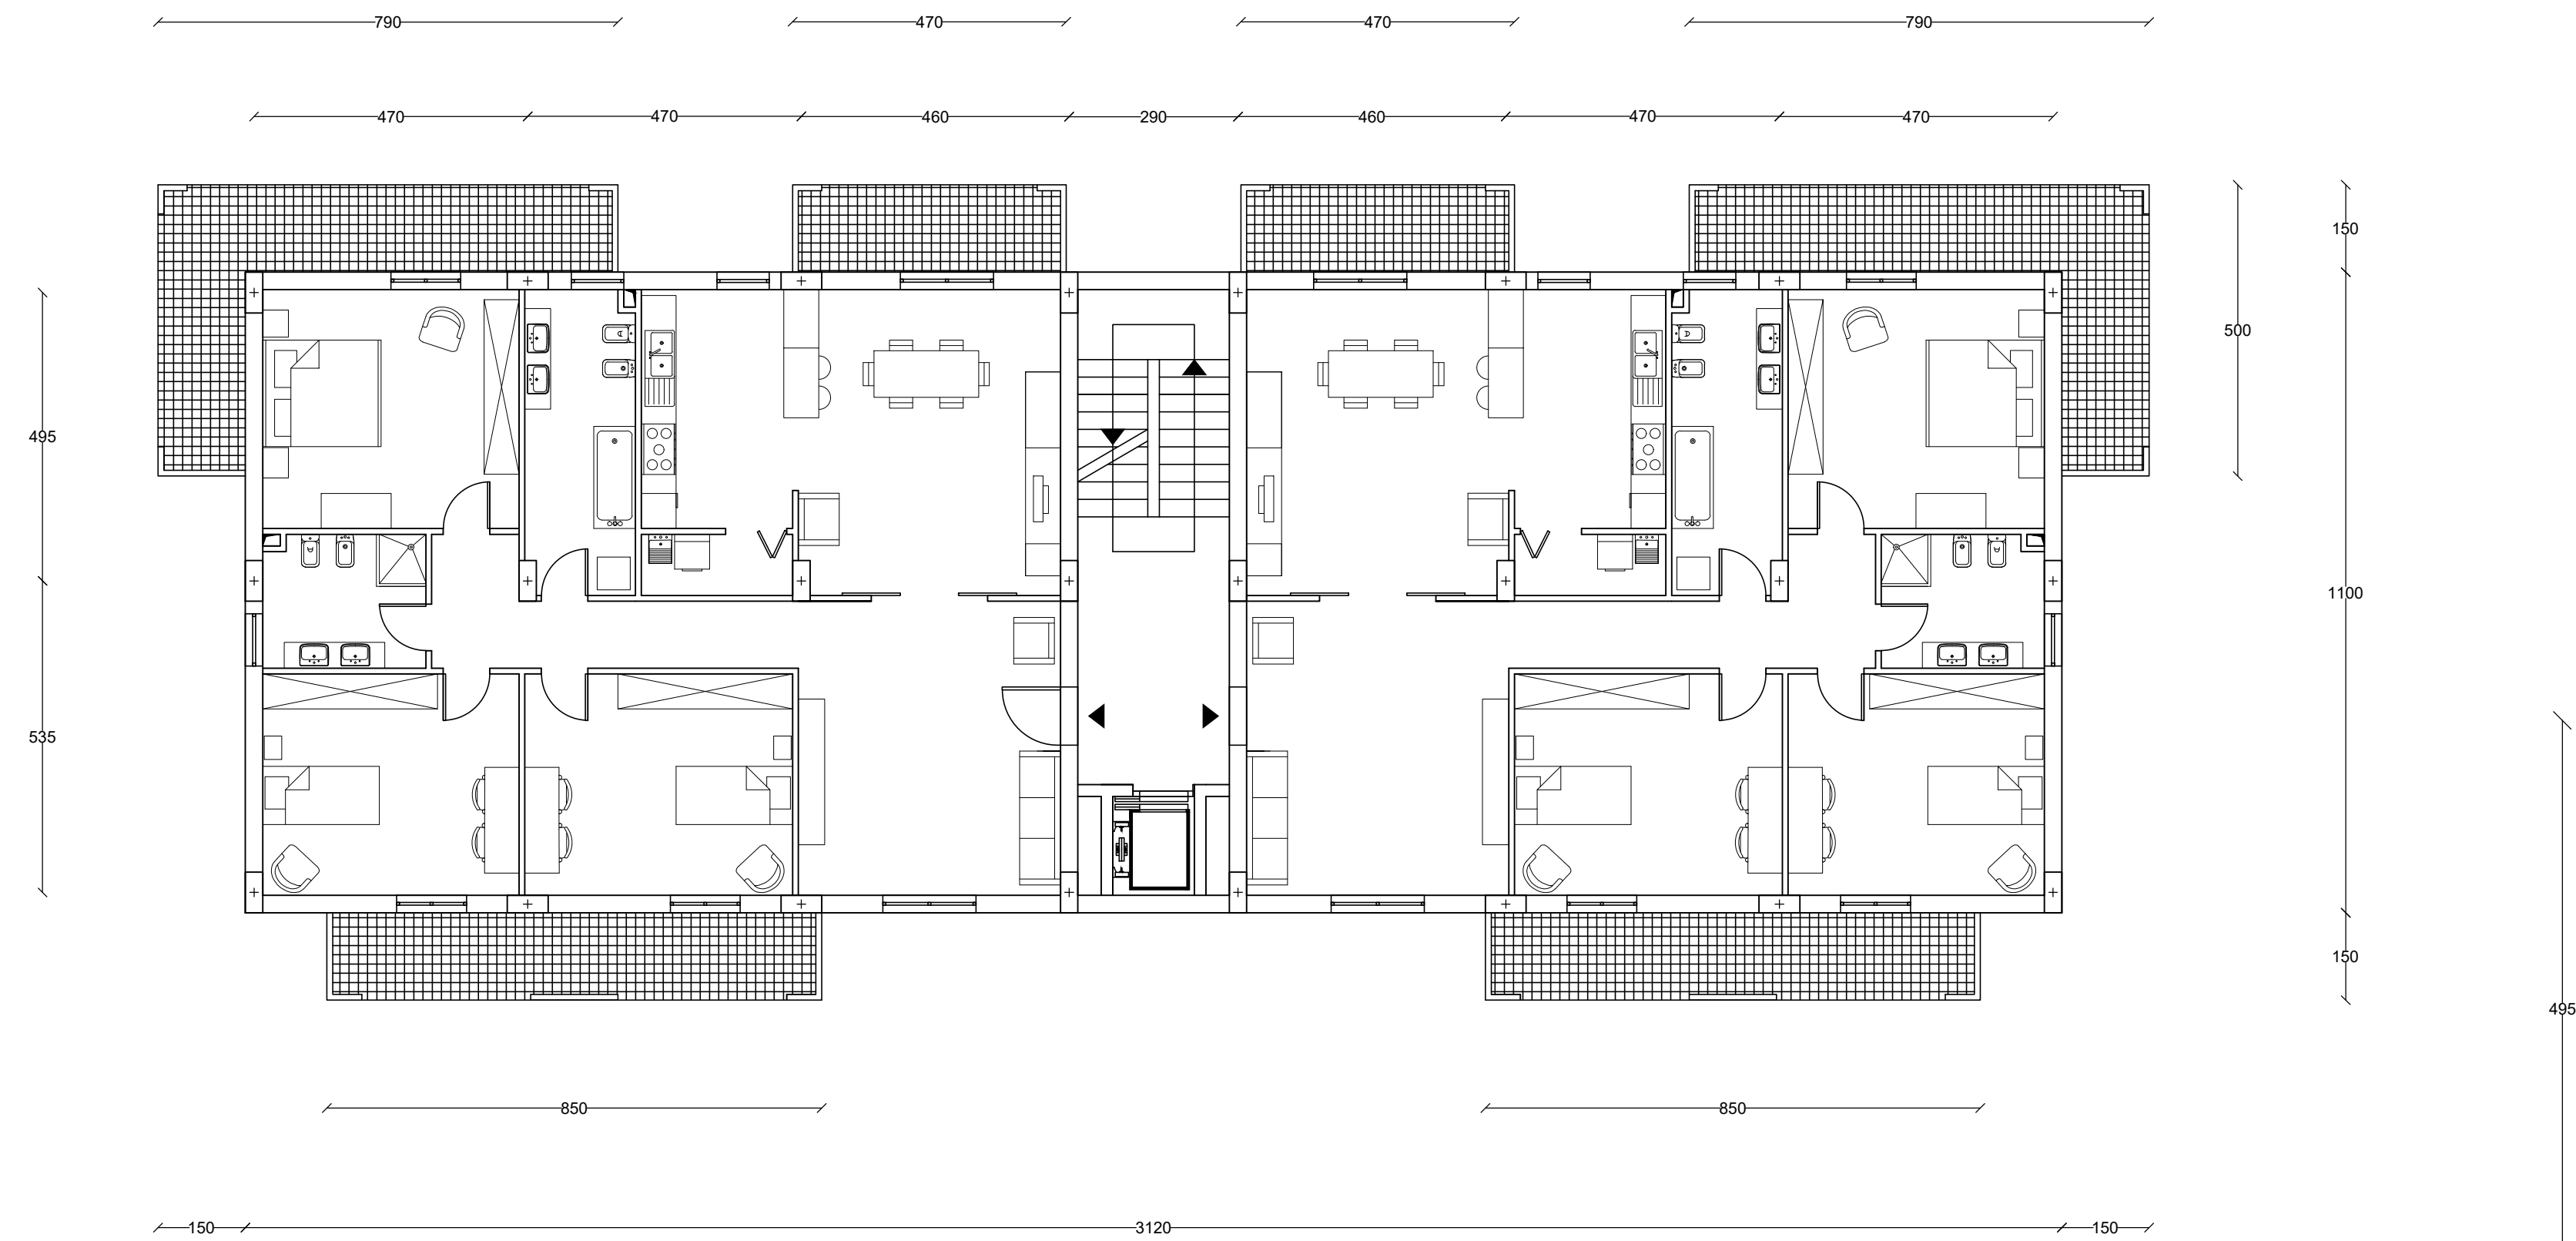


PIANTA ARCHITETTONICA    Scala 1:100

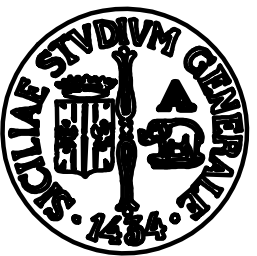

PIANTA CARPENTERIA PIANO TIPO    Scala 1:50

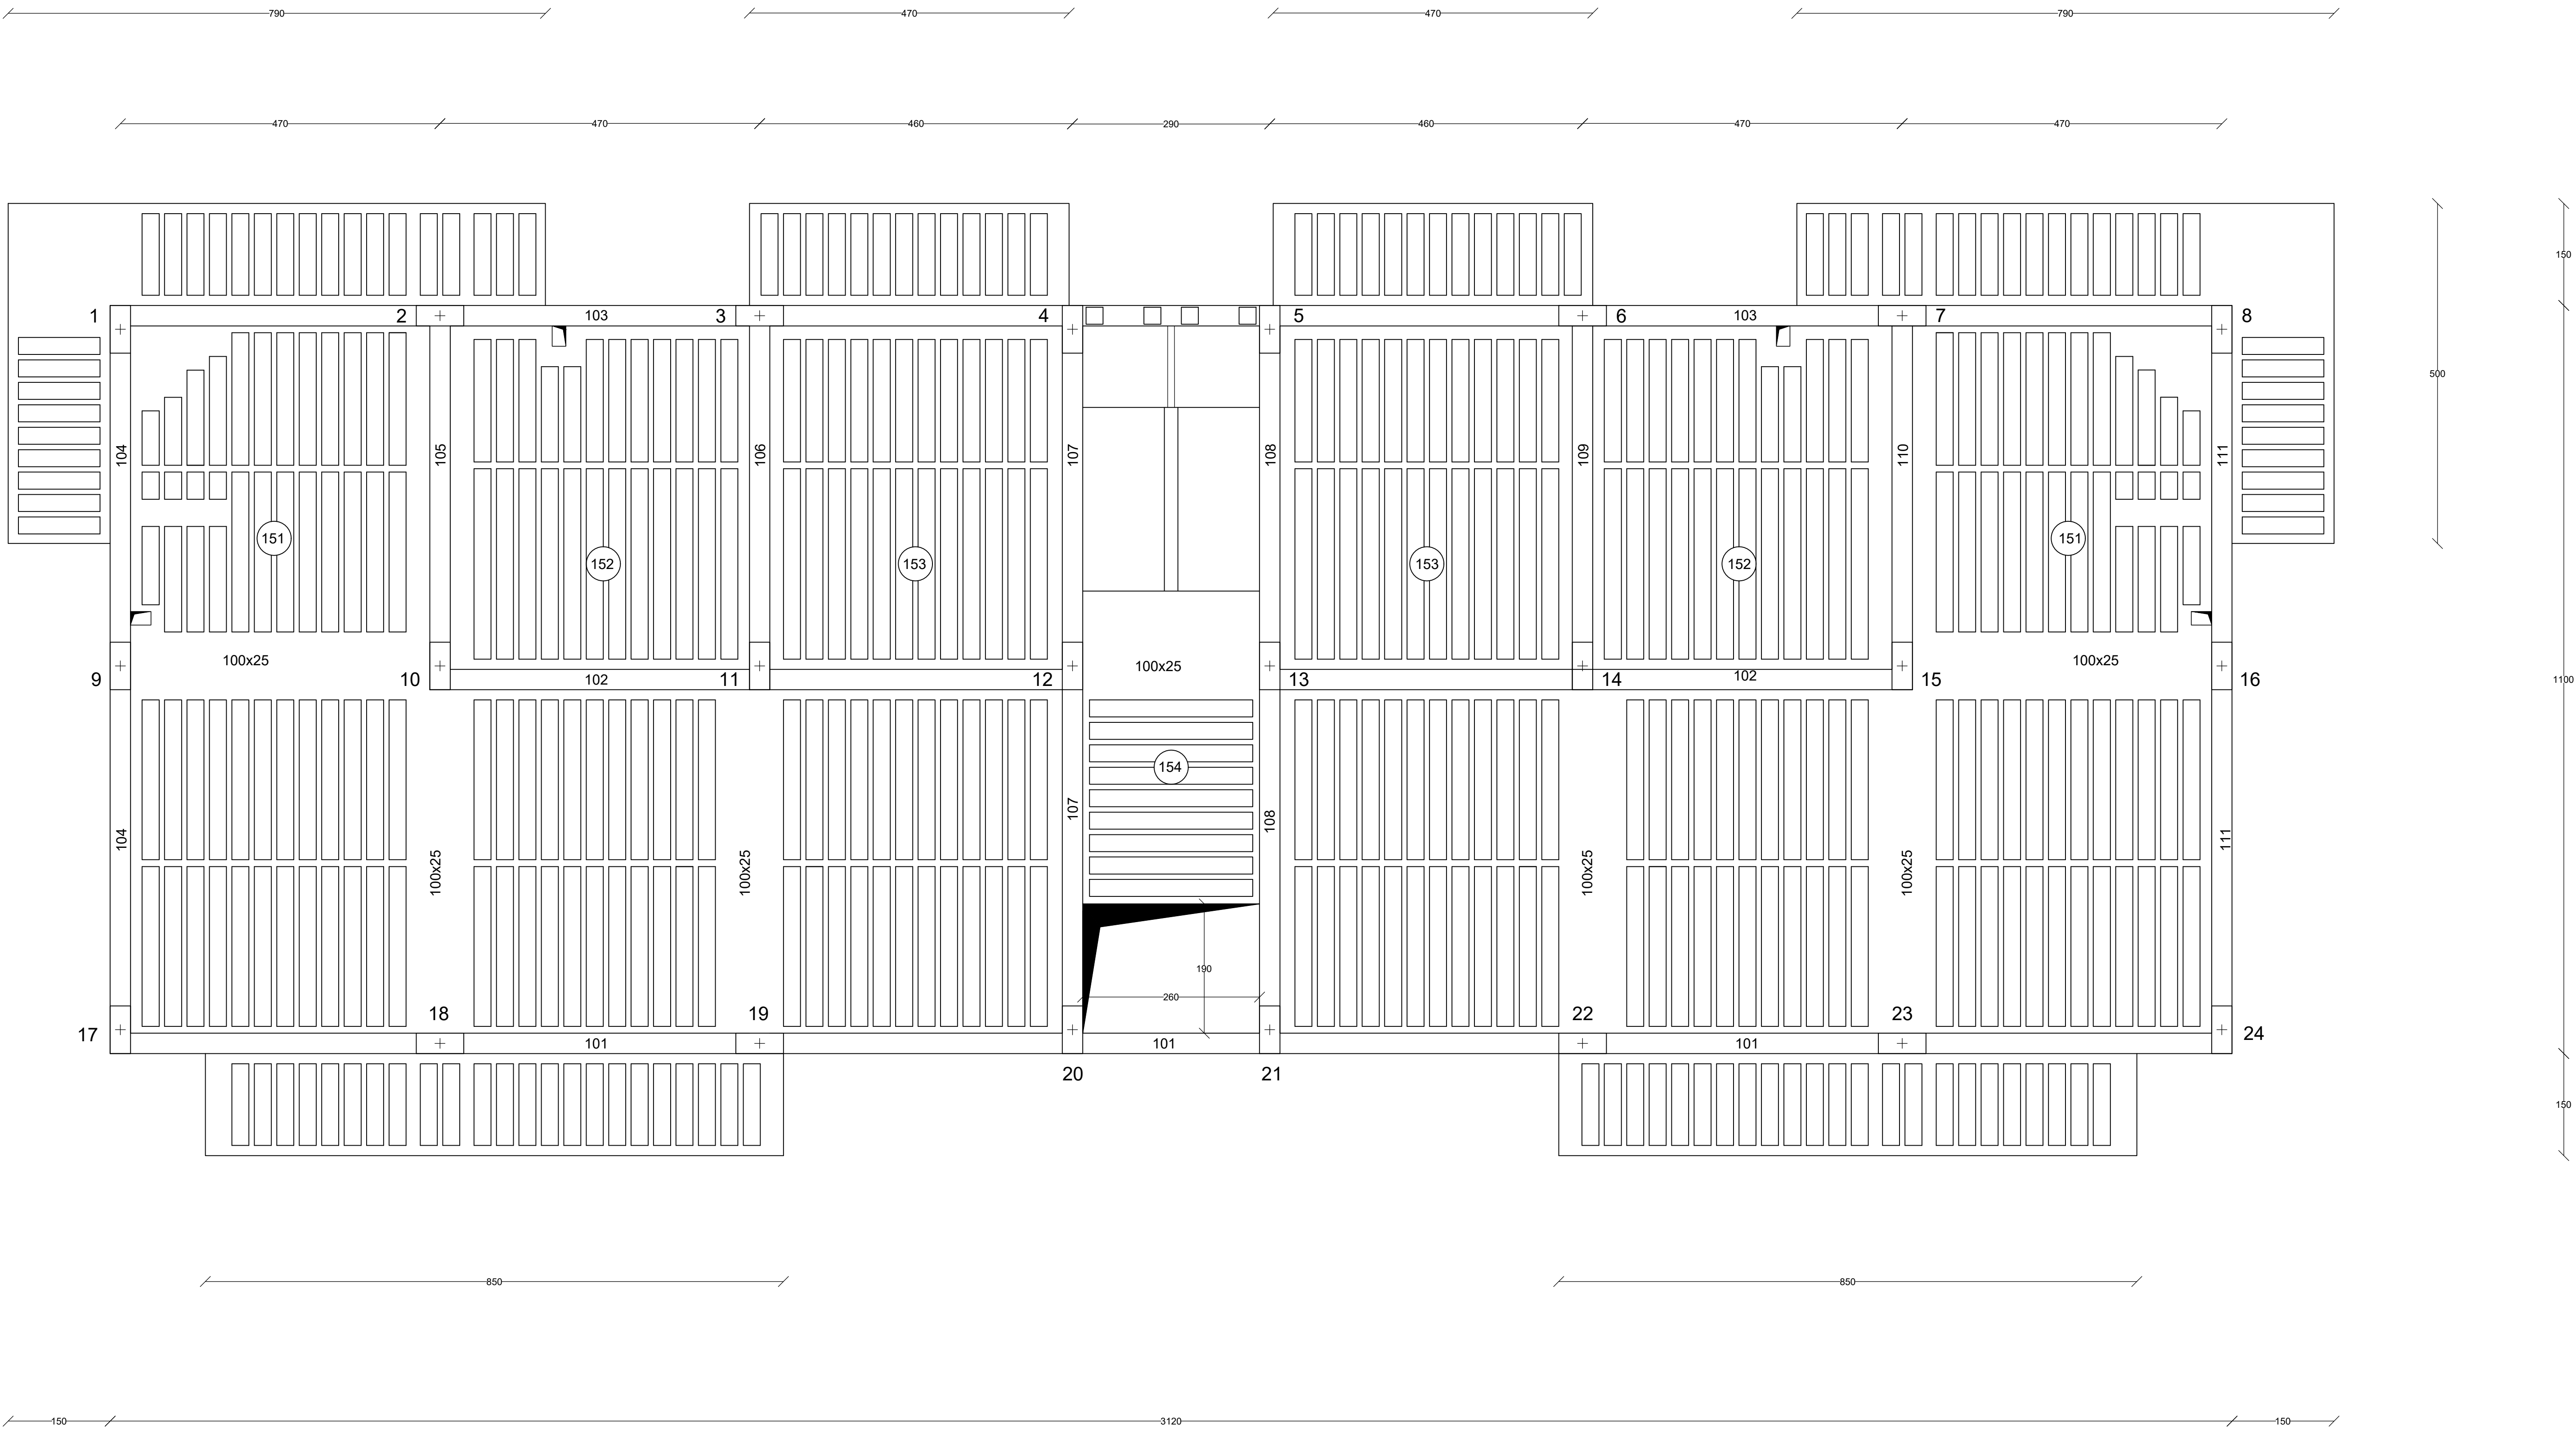

UNIVERSITA' DI CATANIA

Dipartimento di Ingegneria Civile ed Architettura  
CORSO DI LAUREA IN INGEGNERIA STRUTTURALE E GEOTECNICA  
CORSO DI PROGETTO DI STRUTTURE IN ZONA SISMICA

A.A. 2016-2017

Prof. Ing. Aurelio Gherzi  
Prof. Ing. Fabio Neri

OGGETTO:

- PIANTA CARPENTERIA PIANO TIPO - Scala 1:50
- PIANTA ARCHITETTONICA - Scala 1:100

MATERIALI:

CALCESTRUZZO C25/30  
ACCIAIO B450C

TAVOLA:

TAV. 2

ALLIEVO:

Mirko Galasso

RELATORE:

Prof. Ing. A. Gherzi