
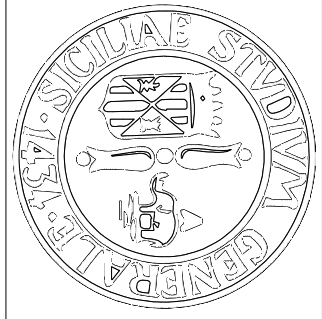


PIANTA ARCHITETTONICO PIANO TIPO

SCALA 1 : 50

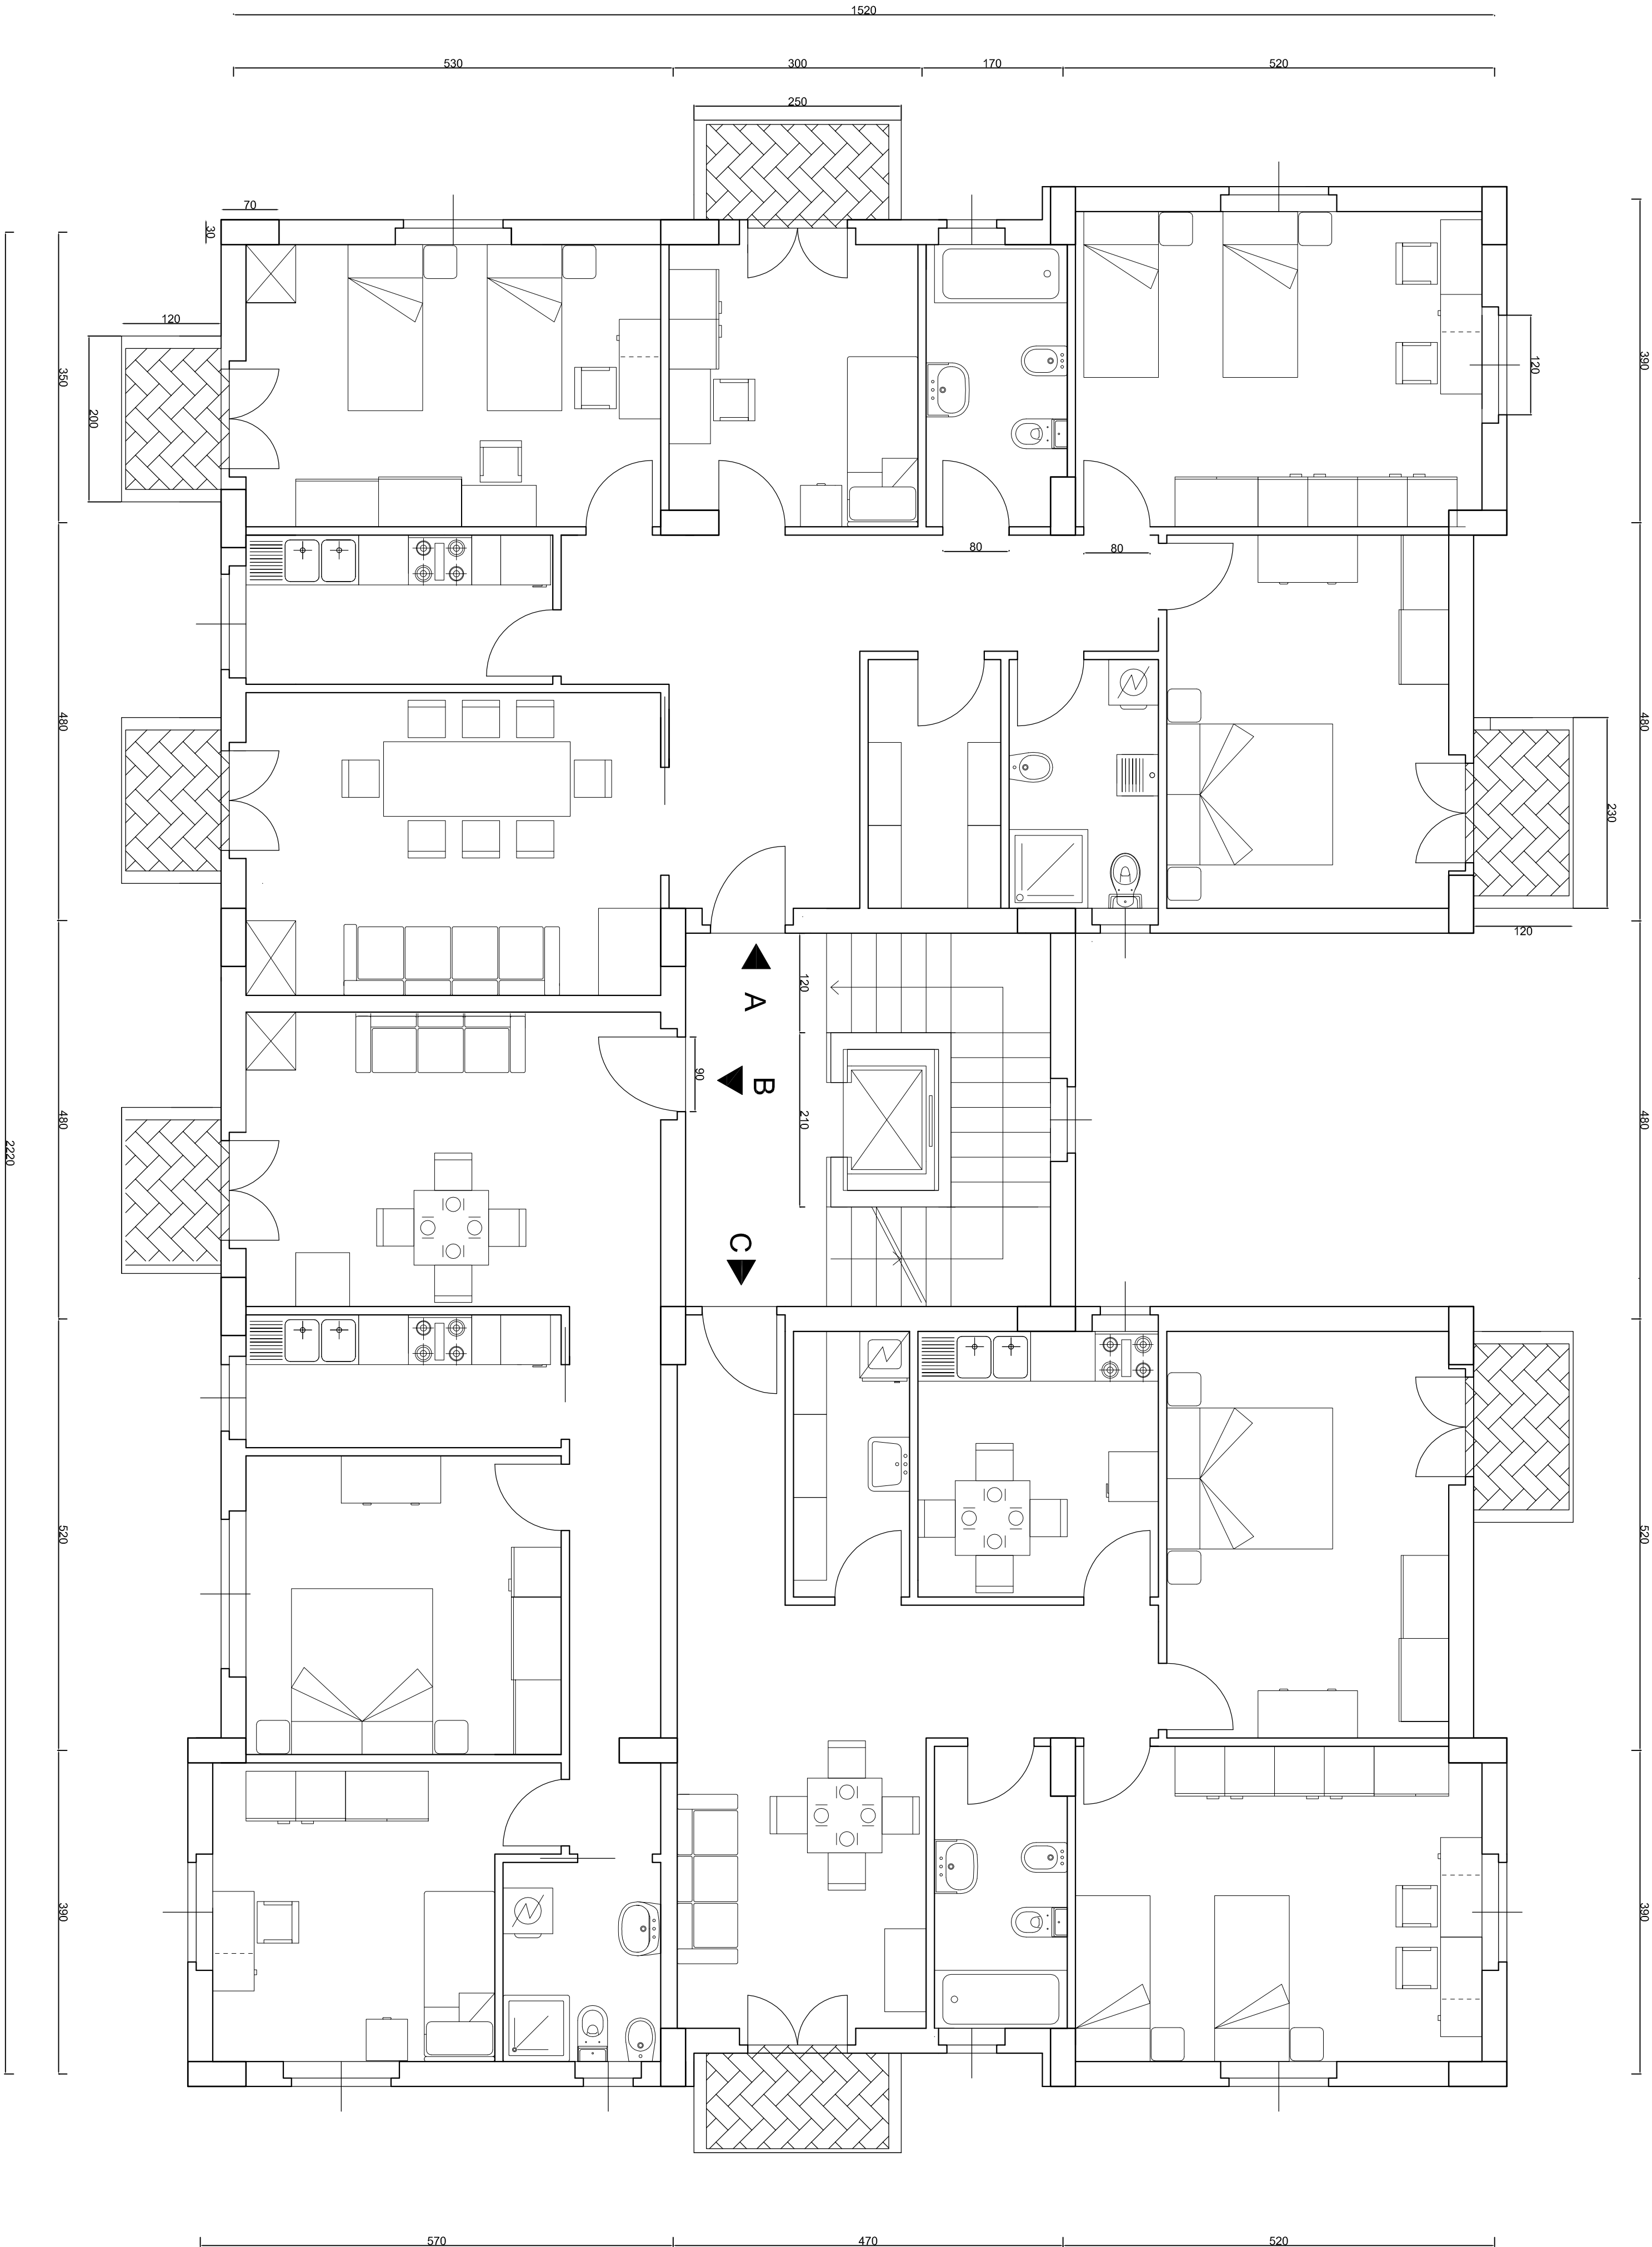

UNIVERSITA' DI CATANIA

Dipartimento di Ingegneria Civile ed Architettura  
CORSO DI LAUREA IN INGEGNERIA  
STRUTTURALE E GEOTECNICA

CORSO DI PROGETTO DI STRUTTURE IN ZONA SISMICA

Prof. Ing. Aurelio Gherisi  
Prof. Ing. Fabio Neri

A.A. 2016-2017

OGGETTO:

- PIANTA ARCHITETTONICO PIANO TIPO

scala 1:50

MATERIALI:

CALCESTRUZZO C25/30  
ACCIAIO B450C

TAVOLA:

ARCHITETTONICO

ALLIEVO:

GIOVANNI RANDAZZO

RELATORE:

Prof. Ing. A. GHERISI

MATRICOLA:

TAV. 4